





Querschnitt A-A
Mulden-Rigolenversickerung
M 1:50

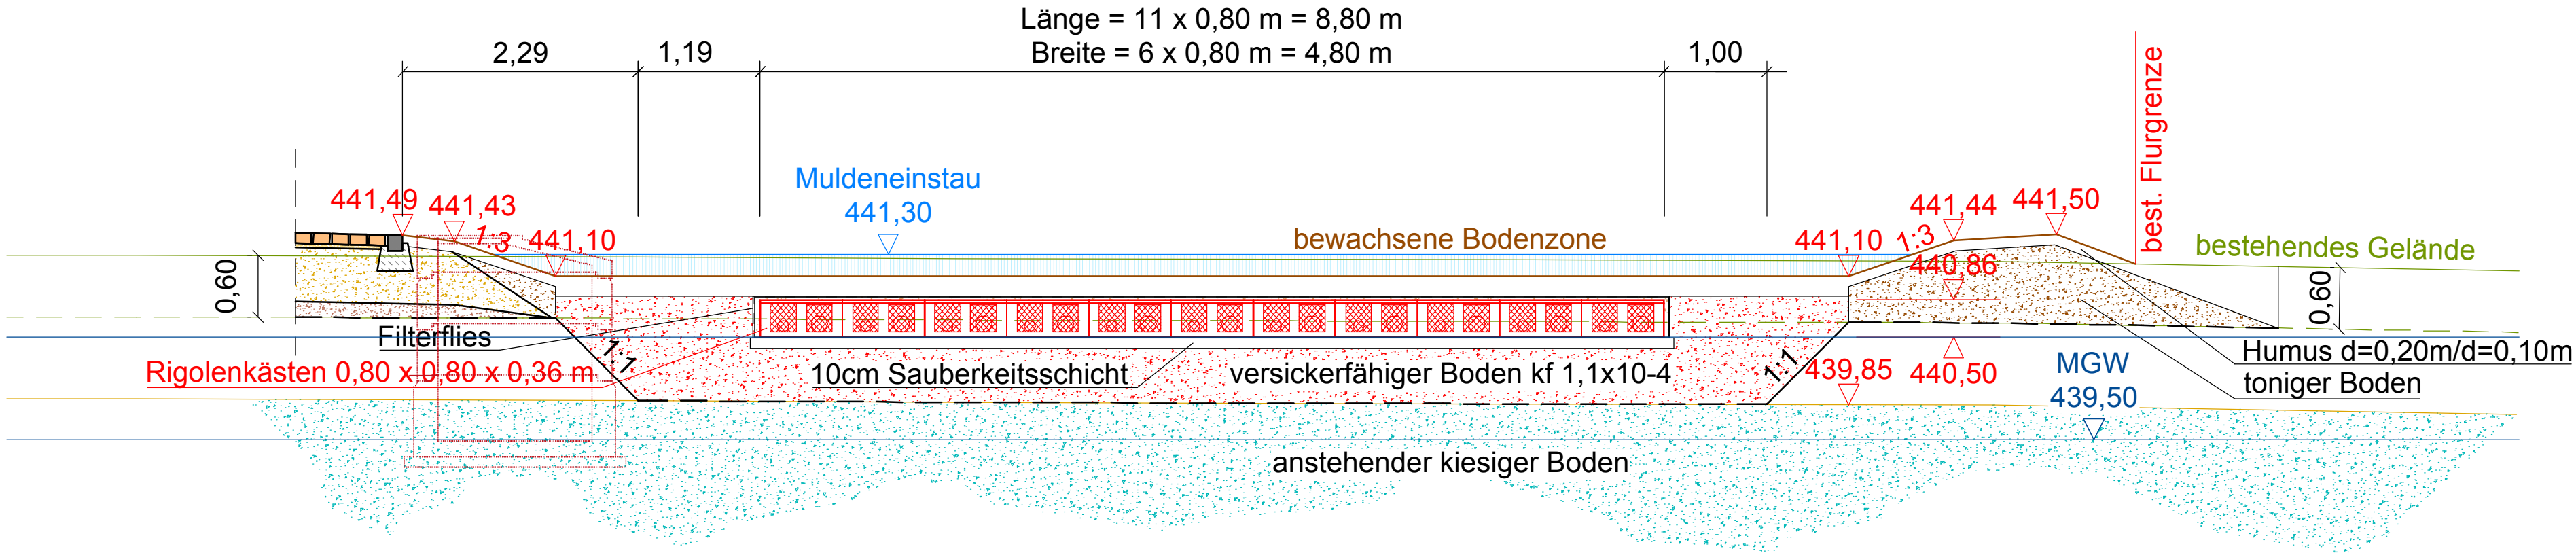

Mulden-Rigolenversickerung
MGW: 439,50 m ü.NHN
GW-Abstand: 1,0m
UK Rigole: 440,50 m ü. NHN
Kunststoffkörperrigole: h = 0,36 m
OK bewachsene Bodenzone: 441,10 m ü.NHN
Muldeneinstau: 441,30 m ü.NHN

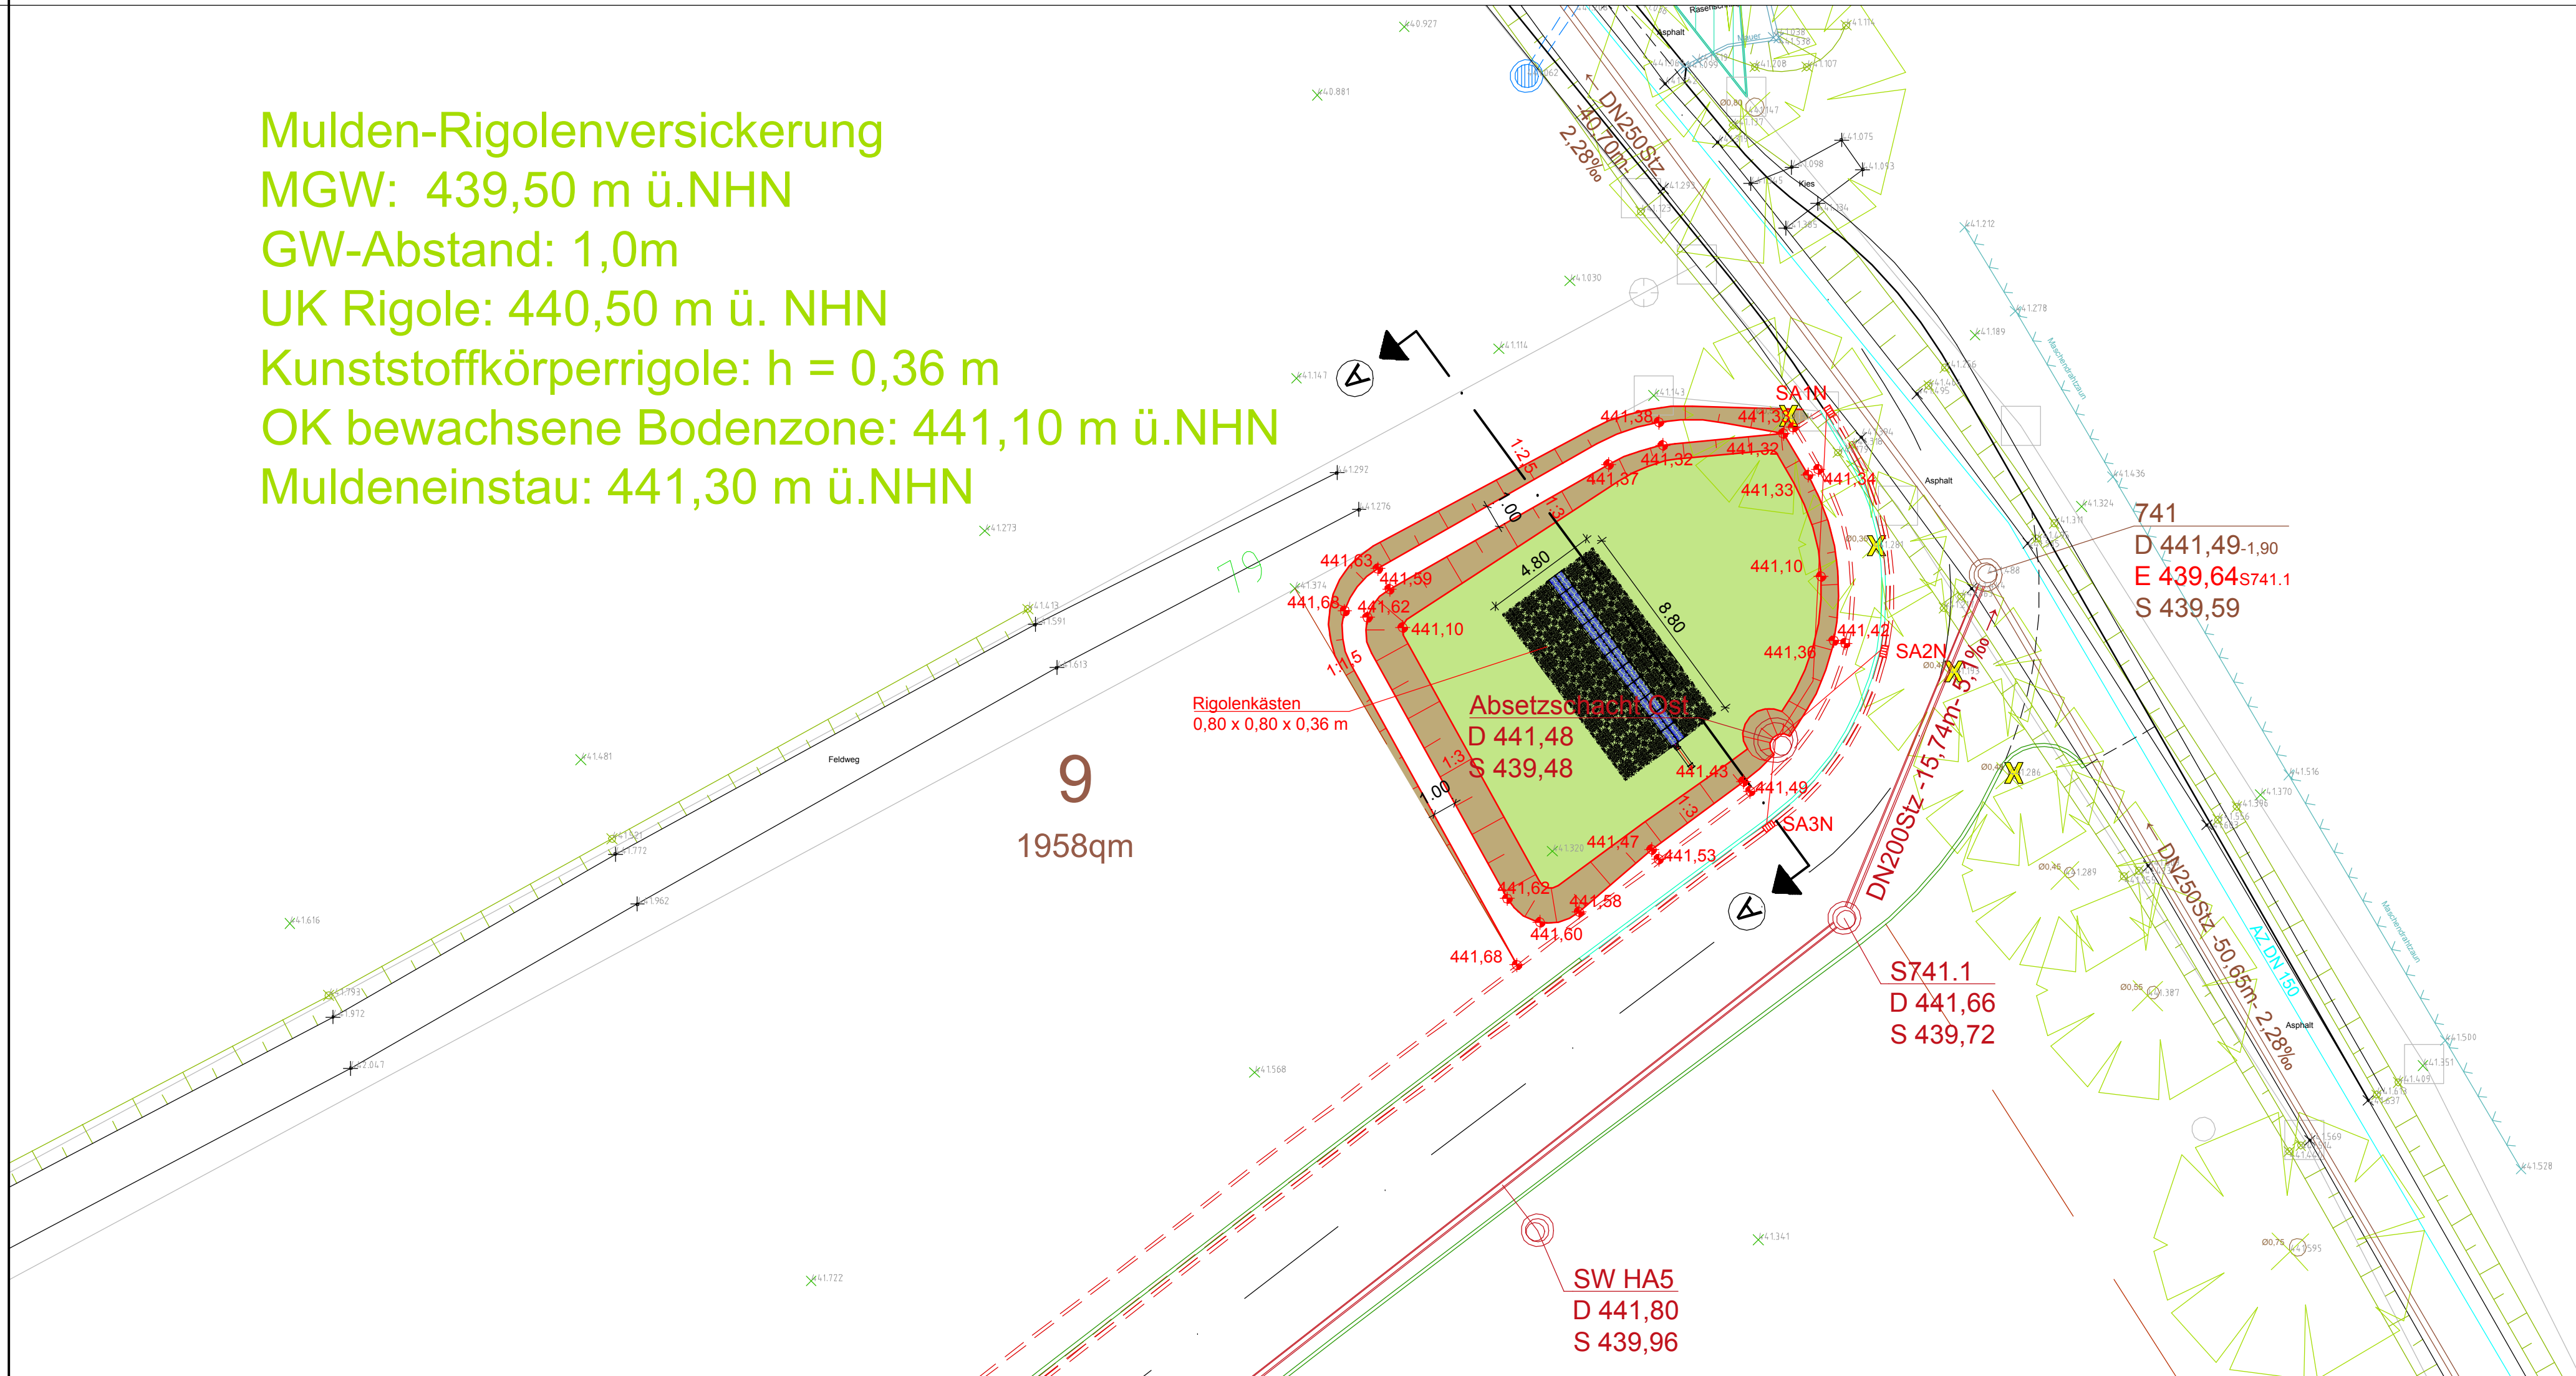

Zeichenerklärung

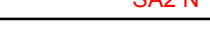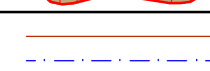	bestehende Stromleitung
	bestehende Stromleitung Straßenbeleuchtung
	bestehende Fernmeldeleitungen der Telekom
	bestehende Trinkwasserleitungen
	bestehender Schmutzwasserkanal
	geplanter Schmutzwasserkanal
	geplanter Schacht
 DN200Stz -49,68m- 5,2%  S741.3 D 442.60 S 440.41	Rohrdurchmesser [mm] mit Angabe des Rohrmaterials, Haltungslänge [m], Gefälle [%] und Fließrichtung Schacht mit Angabe der Schachtbezeichnung, sowie Deckel- und Sohlhöhe [m ü.NN]
	Stilllegen
 SA1 T SA2 N  441.10	geplanter Straßenablauf zur Entwässerung der Verkehrsflächen mit Angabe der Ablaufnummer und Einbauart (SA T = tiefen Bauform, SA N = niedrige Bauform) geplante Höhe
	geplanter Beckenstandort
 	Grundstücksgrenze Baugrenze
 3 177661	Gebäude Parzellennummer mit Größe

Höhenhilfspunkt
gegenüber Zufahrt zum
Recyclinghof
Nagel in Asphalt

441,618 m ü. NHN



Die Versorgungsleitungen sind lagegenau von den Versorgungsunternehmen einzuholen!

Vermessungsgrundlage Koordinatensystem UTM und Höhensystem NHN


Nr.				ÄNDERUNG	
BAUHERR Gemeinde Fraunberg Rathausplatz 1, 85447 Fraunberg					
VORHABEN Erschließung Gewerbegebiet Pillkofen			ANLAGE 8		
MASSTAB			PLAN-NR. 220701/07		
1 : 200 1 : 50	Lageplan Versickerung Ost		GROSSE	0,38 m²	
	TAG	NAME			
	BEARB.	03.03.2023	Preisss		
	GEZ.	03.03.2023	Losing		
	GEPR.	03.03.2023	Preisss		


INGENIEURBÜRO PREISS & SCHUSTER
Dieselstraße 5, 84137 Vilsbiburg
Tel.: 08741/928700
Fax: 08741/928702


Vilsbiburg, März 2023

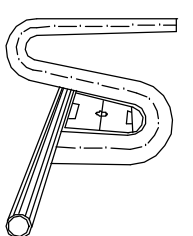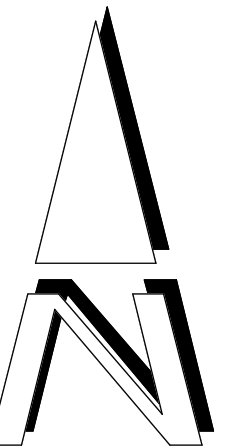

Länge = $10 \times 0,80 \text{ m} = 8,00 \text{ m}$
Breite = $3 \times 0,80 \text{ m} = 2,40 \text{ m}$

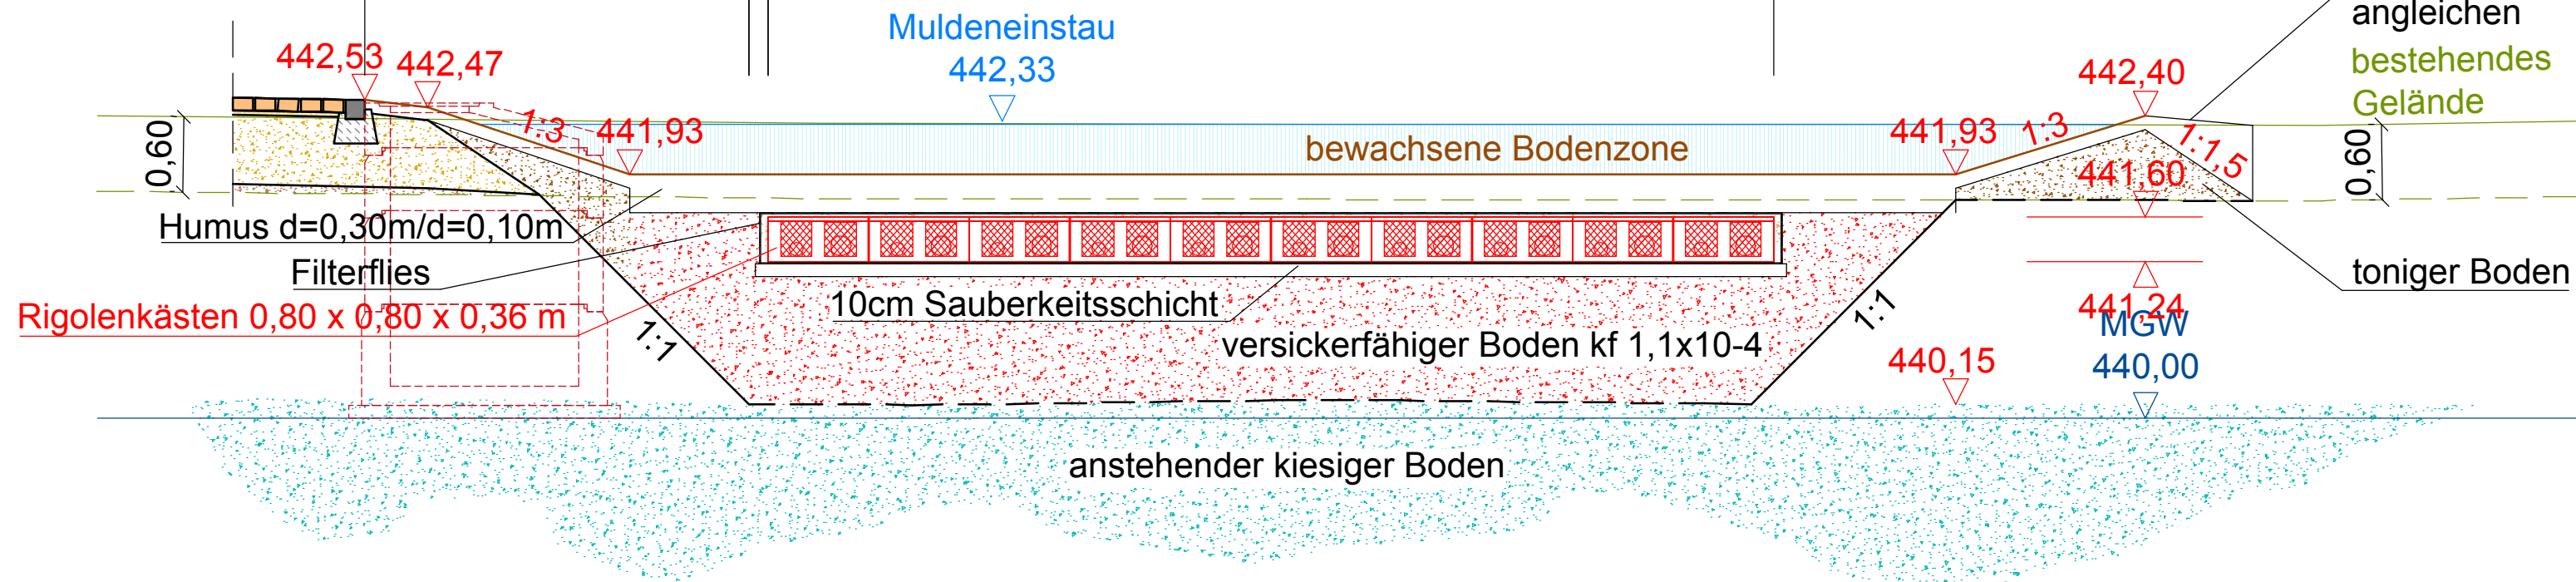

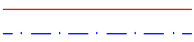Zeichenerklärung	
	bestehende Stromleitung
	bestehende Stromleitung Straßenbeleuchtung
	bestehende Fernmeldeleitungen der Telekom
	bestehende Trinkwasserleitungen
	bestehender Schmutzwasserkanal
	geplanter Schmutzwasserkanal
	geplanter Schacht
DN200Stz -49,68m- 5,2‰ 	Rohrdurchmesser [mm] mit Angabe des Rohrmaterials, Haltungsänge [m], Gefälle [‰] und Fließrichtung
S741,3 D 442,60 S 440,41	Schacht mit Angabe der Schachtbezeichnung, sowie Deckel- und Sohlhöhe [m.ü.NN]
 SA1 T SA2 N	geplanter Straßenablauf zur Entwässerung der Verkehrsflächen mit Angabe der Ablaufnummer und Einbautart (SA T = tiefen Bauform, SA N = niedrige Bauforn)
 441,10	geplante Höhe
	geplanter Beckenstandort
	Grundstücksgrenze Baugrenze
 3 1275qm	Gebäude Parzellennummer mit Größe

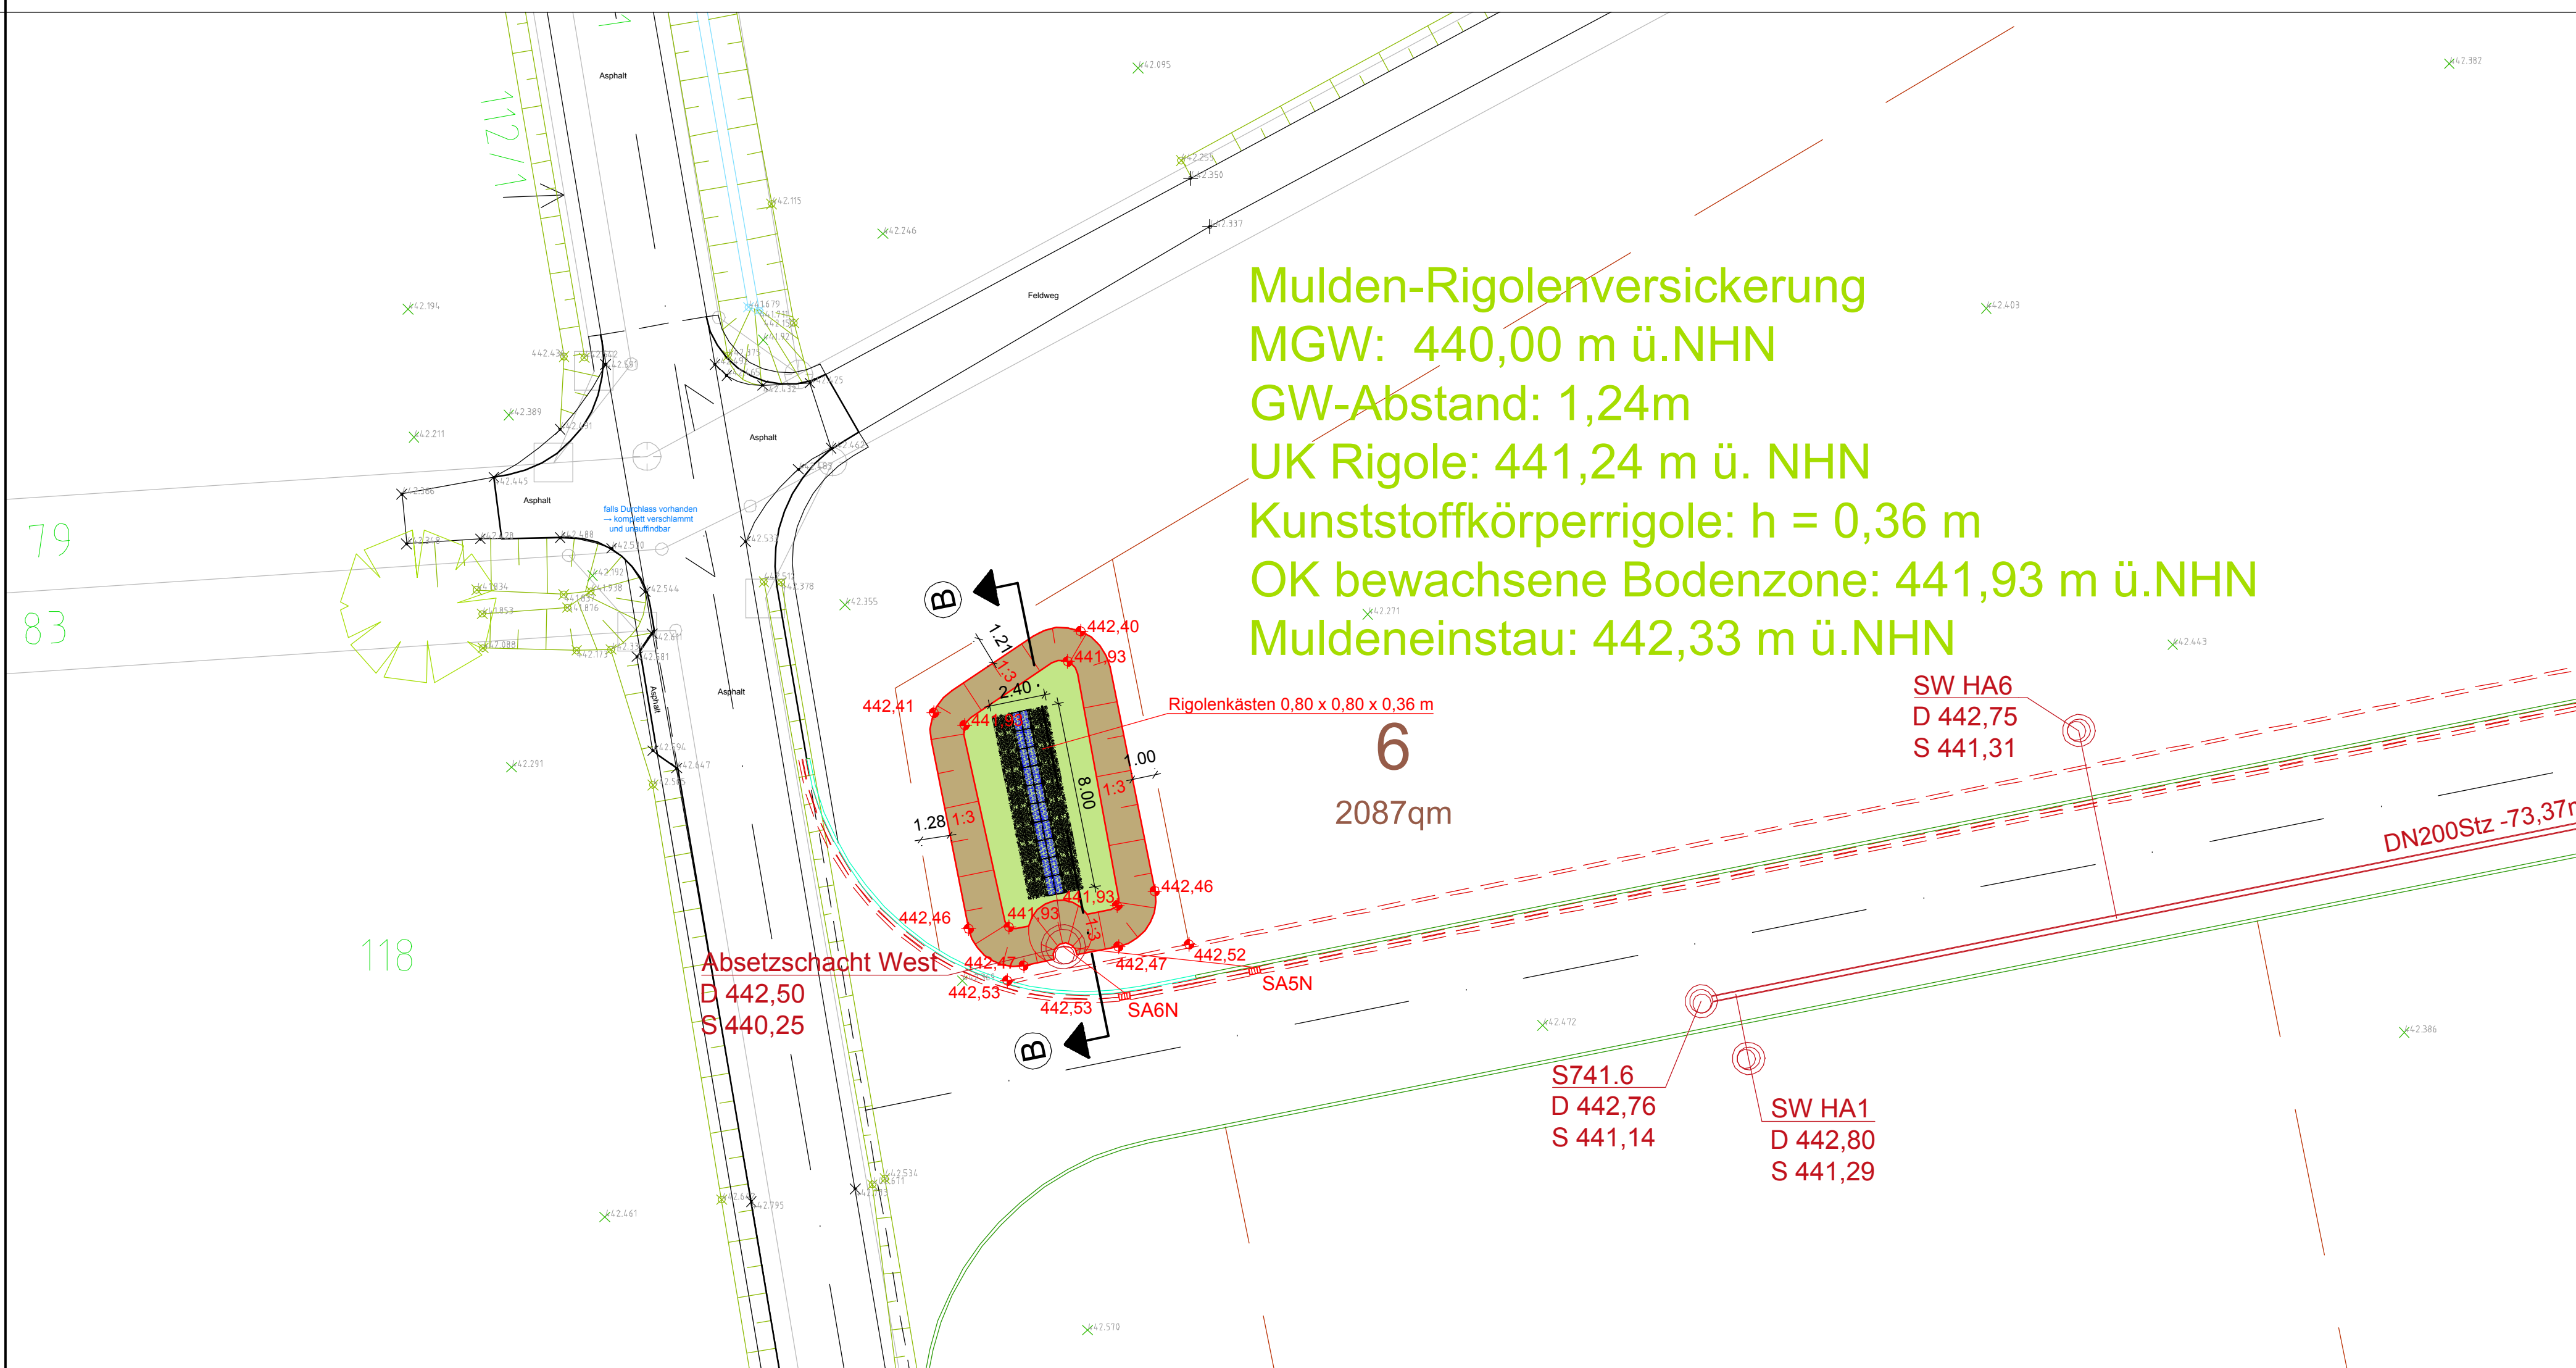

Höhenhilfspunkt
gegenüber Zufahrt zum
Recyclinghof
Nagel in Asphalt

441,618 m ü. NHN

Die Versorgungsleitungen sind lagegenau von den Versorgungsunternehmen einzuholen!

Vermessungsgrundlage Koordinatensystem UTM und Höhensystem NHN

NR.	ÄNDERUNG			TAG	NAME
BAUHERR	Gemeinde Fraenberg Rathausplatz 1, 85447 Fraenberg			ANLAGE 9	
VORHABEN	Erschließung Gewerbegebiet Pillkofen				
MASSTAB	1 : 200 1 : 50				
	Lageplan Versickerung West				
				TAG	NAME
			BEARB.	03.03.2023	Preis
			GEZ.	03.03.2023	Losing
			GEPR.	03.03.2023	Preis

INGENIEURBÜRO PREISS & SCHUSTER
Dieselstraße 5, 84137 Vilsbiburg
Tel.: 08741/928700
Fax: 08741/928702

Vilsbiburg, März 2023

